

**⚠ WICHTIGER HINWEIS ⚠**

Diese schematischen Zeichnungen dienen zur Information und zeigen einen FlachdachAusstieg mit Bodentreppe exemplarisch in der Größe Deckenöffnung (Länge x Breite) 140x70 cm, Konstruktionshöhe 45 cm und lichter Raumhöhe 250 cm.

**FlachdachAusstiege sicher ausschreiben:**  
**Prüfen Sie benötigte Maße, Ausstattung, Treppentyp immer im Konfigurator [www.massbox.de](http://www.massbox.de)**

So bekommen Sie einen individuellen Text mit geprüften Maßen und allen Produktdetails zur direkten Übernahme in Ihr LV.

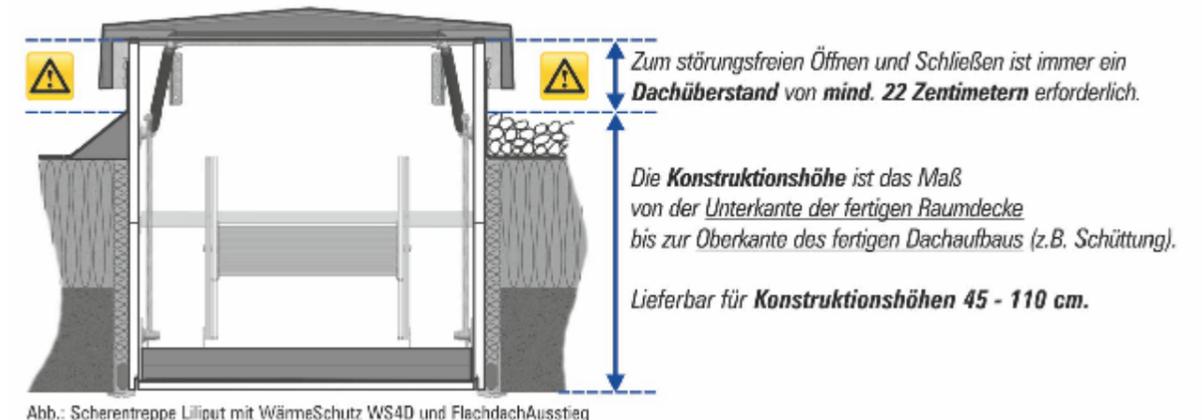


Abb.: Scherentreppe Liliput mit WärmeSchutz WS4D und FlachdachAusstieg

Maßstab: 1/25  
 Darstellung :L=140 B=70 KH=45 RH=250  
 Datum: 31.01.2023

