





Massivdecke

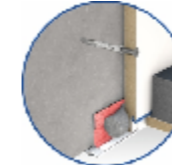

Abgehängte Decke

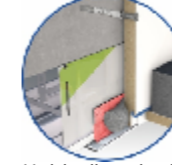

Holzbalkendecke

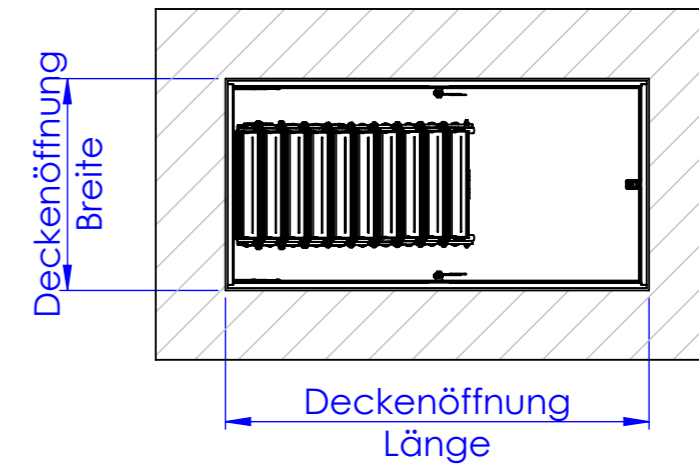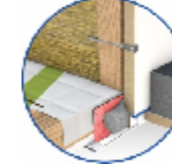

**⚠ WICHTIGER HINWEIS ⚠**

Diese schematischen Zeichnungen dienen zur Information und zeigen einen FlachdachAusstieg mit Bodentreppe exemplarisch in der Größe Deckenöffnung (Länge x Breite) 140x70 cm, Konstruktionshöhe 45 cm und lichter Raumhöhe 250 cm.

**FlachdachAusstiege sicher ausschreiben:**

**Prüfen Sie benötigte Maße, Ausstattung, Treppentyp immer im Konfigurator [www.massbox.de](http://www.massbox.de)**

So bekommen Sie einen individuellen Text mit geprüften Maßen und allen Produktdetails zur direkten Übernahme in Ihr LV.

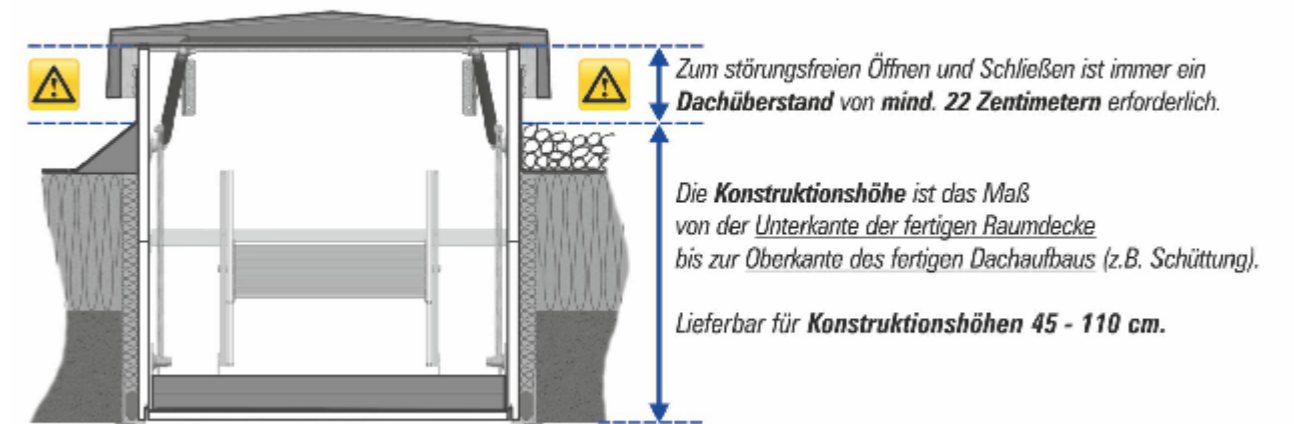


Abb.: Scherentreppe Liliput mit WärmeSchutz WS4D und FlachdachAusstieg

Maßstab: 1/25  
Darstellung :L= 140 B= 70 KH= 45 RH= 250  
Datum: 09.10.2020

