
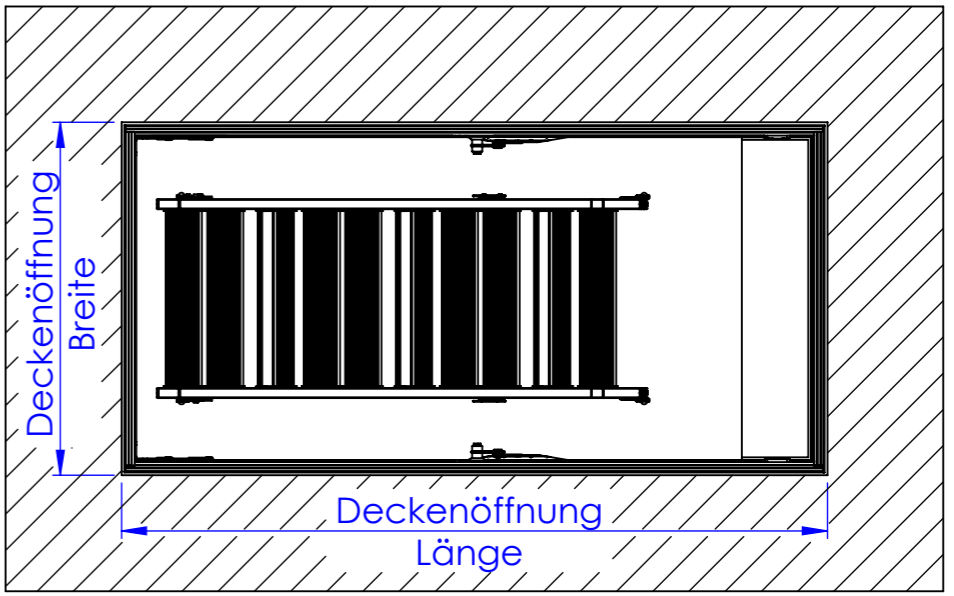



Deckenanschluss

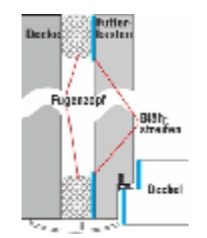

**⚠ WICHTIGER HINWEIS ⚠**

Diese schematischen Zeichnungen dienen zur Information und zeigen eine Bodentreppe exemplarisch in Normgröße 140x70x25, RH 250. **Prüfen Sie benötigte Maße, Ausstattung, Treppentyp immer im Konfigurator [www.massbox.de](http://www.massbox.de)** So bekommen Sie einen individuellen Text mit geprüften Maßen und allen Produktdetails für Ihr LV.

**Bodentreppen sicher und DIN-gerecht ausschreiben: Immer alle ④ Maße!**

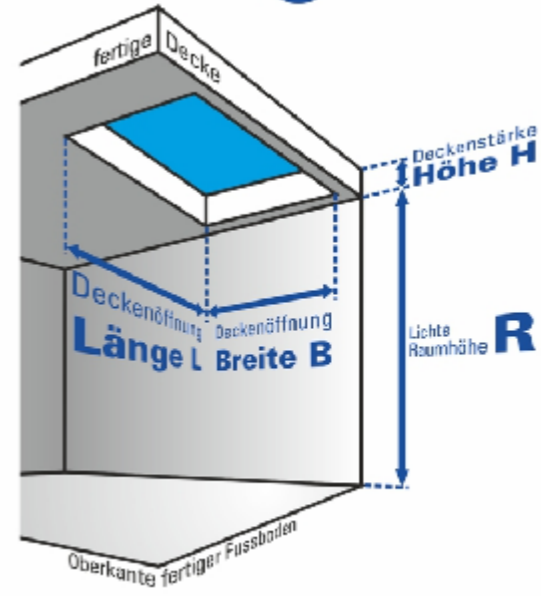

- **Deckenöffnung Länge L**
- **Deckenöffnung Breite B**
- **Deckenstärke Höhe H**  
Sorgt für DIN-gerechte Zusatzstufe/n im hohen Futterkasten, falls erforderlich.
- **Lichte Raumhöhe R**  
Sorgt für das passende Treppenteil mit DIN-gerechter Antrittsstufe.  
Mit **Schutzgeländer** (Vorschrift Bauordnung)  
Mit **Handlauf** (Empfehlung DIN)  
Mit **WärmeSchutz** (EnEV)

Maßstab: 1/15  
Darstellung :L=140 B=70 H=25 RH=250  
Datum: 31.01.2023

Datei: Bodentreppe AluDrei mit FeuerSchutz FS30 2S

